


-  Muro existente.
-  Ladrillo perforado.
-  Aislamiento lana de roca.
-  Placa de cartón-yeso.
-  Mortero hidrófugo.

LEYENDA

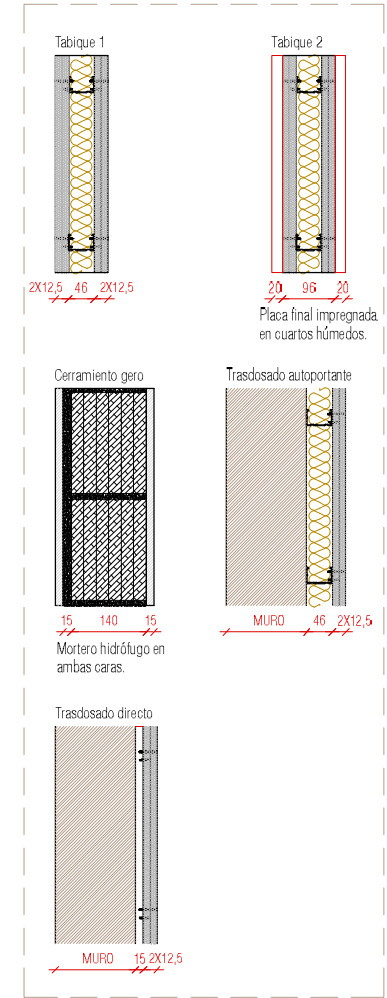

DETALLES MUROS

PLANTA BAJA

INTERVENCIÓN DE ACCESIBILIDAD EN EL CENTRO CULTURAL
 DE EL BURGO DE EBRO
 C/OLESA Nº99 EL BURGO DE EBRO, ZARAGOZA, 50730
 PROYECTORES: EXCMO AYUNTAMIENTO DE EL BURGO DE EBRO
 EQUIPO REDACTOR:



**GRUPO GEN
 ARQUITECTURA**


T. 876 811 464

C/Baja nº10, Epiña, Zaragoza

G01

ALBAÑILERÍA I -PB

DIN A3 1/75

 






REF. 2019_106 FECHA 2019/10

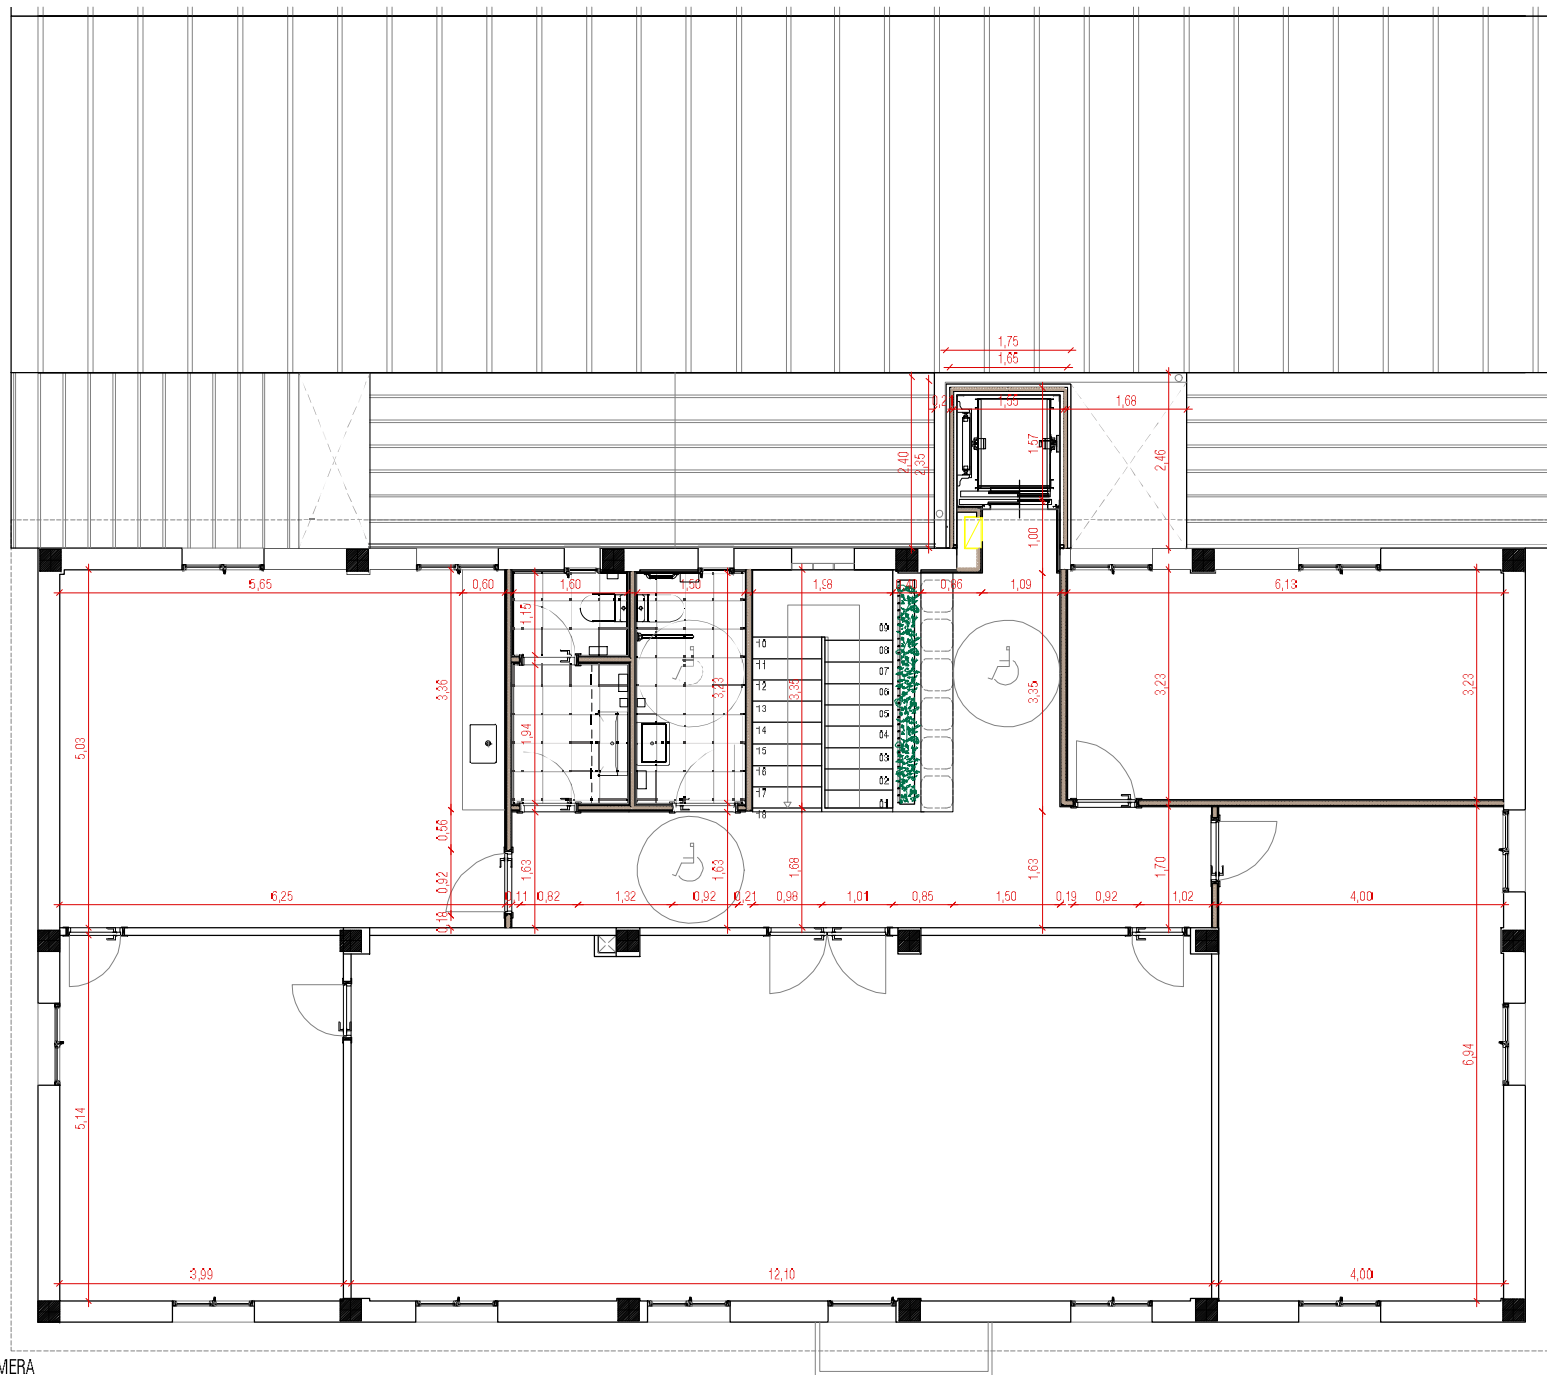


COLEGIO OFICIAL DE ARQUITECTOS DE ARAGÓN | Demarcación de ZARAGOZA.
 VISADO Normal con fecha 22/10/2019. Número de expediente/fase ZA.2019003623400.

Documento con firma electrónica. Autenticidad verificable en coaa.egestion.es/validacion.aspx con CSV: xxxxxxxxxxxxxxxxxxxxxxxxx



-  Muro existente.
-  Ladrillo perforado.
-  Aislamiento lana de roca.
-  Placa de cartón-yeso.
-  Mortero hidrófugo.

LEYENDA

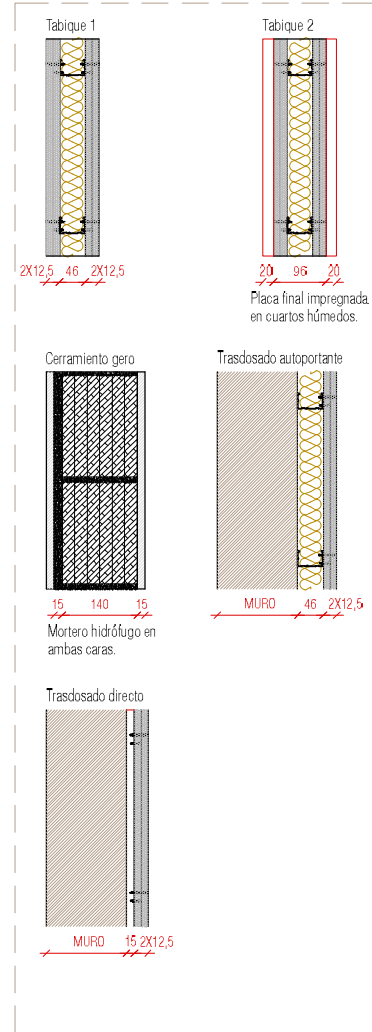

DETALLES MUROS

PLANTA PRIMERA

INTERVENCIÓN DE ACCESIBILIDAD EN EL CENTRO CULTURAL DE EL BURGO DE EBRO
 C/ BULEVAR Nº39 EL BURGO DE EBRO (ZARAGOZA), 50730
 PROYECTORES: EXCMO AYUNTAMIENTO DE EL BURGO DE EBRO
 EQUIPO REDACTOR:



GRUPO GEN
ARQUITECTURA

T. 876 811 464

C/Bajan nº10, Epiia, Zaragoza

G02

ALBANILERÍA II. P1

DIN A3 1/75



REF. 2019_106 FECHA 2019/10



COLEGIO OFICIAL DE ARQUITECTOS DE ARAGÓN | Demarcación de ZARAGOZA.
 VISADO Normal con fecha 22/10/2019. Número de expediente/fase ZA.2019003623400.

Documento con firma electrónica. Autenticidad verificable en coaa.egestion.es/validacion.aspx con CSV: xxxxxxxxxxxxxxxxxxxxxxxxx