

Vista distribuidor U2 PB.



Vista acceso salón de actos PB.



Vista acceso principal PB.

LEYENDA

- Demolición
- Levantado de pavimento
- Desmontaje zócalo madera
- Excavación cimentación
- Desmontaje de mobiliario
- Apertura de huecos
- Desmontaje de barandilla

PLANTA BAJA

INTERVENCIÓN DE ACCESIBILIDAD EN EL CENTRO CULTURAL DE EL BURGO DE EBRO  
 C/ IULESA Nº99 EL BURGO DE EBRO (ZARAGOZA), 50730  
 PROMOTORES: EXCMO AYUNTAMIENTO DE EL BURGO DE EBRO  
 EQUIPO REDACTOR:



**GRUPO GEN ARQUITECTURA**

T. 876 811 464

C/Baja nº10, Epiia, Zaragoza

**EA01**



DEMOLICIONES I

DIN A3 1/75 REF. 2019\_106 FECHA 2019/10



COLEGIO OFICIAL DE ARQUITECTOS DE ARAGÓN | Demarcación de ZARAGOZA. VISADO Normal con fecha 22/10/2019. Número de expediente/fase ZA2019003623400.


Documento con firma electrónica. Autenticidad verificable en [coaa.e-gestion.es/validacion.aspx](http://coaa.e-gestion.es/validacion.aspx) con CSV: xxxxxxxxxxxxxxxxxxxxxxxx

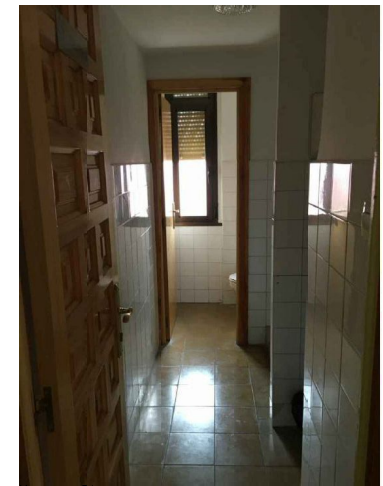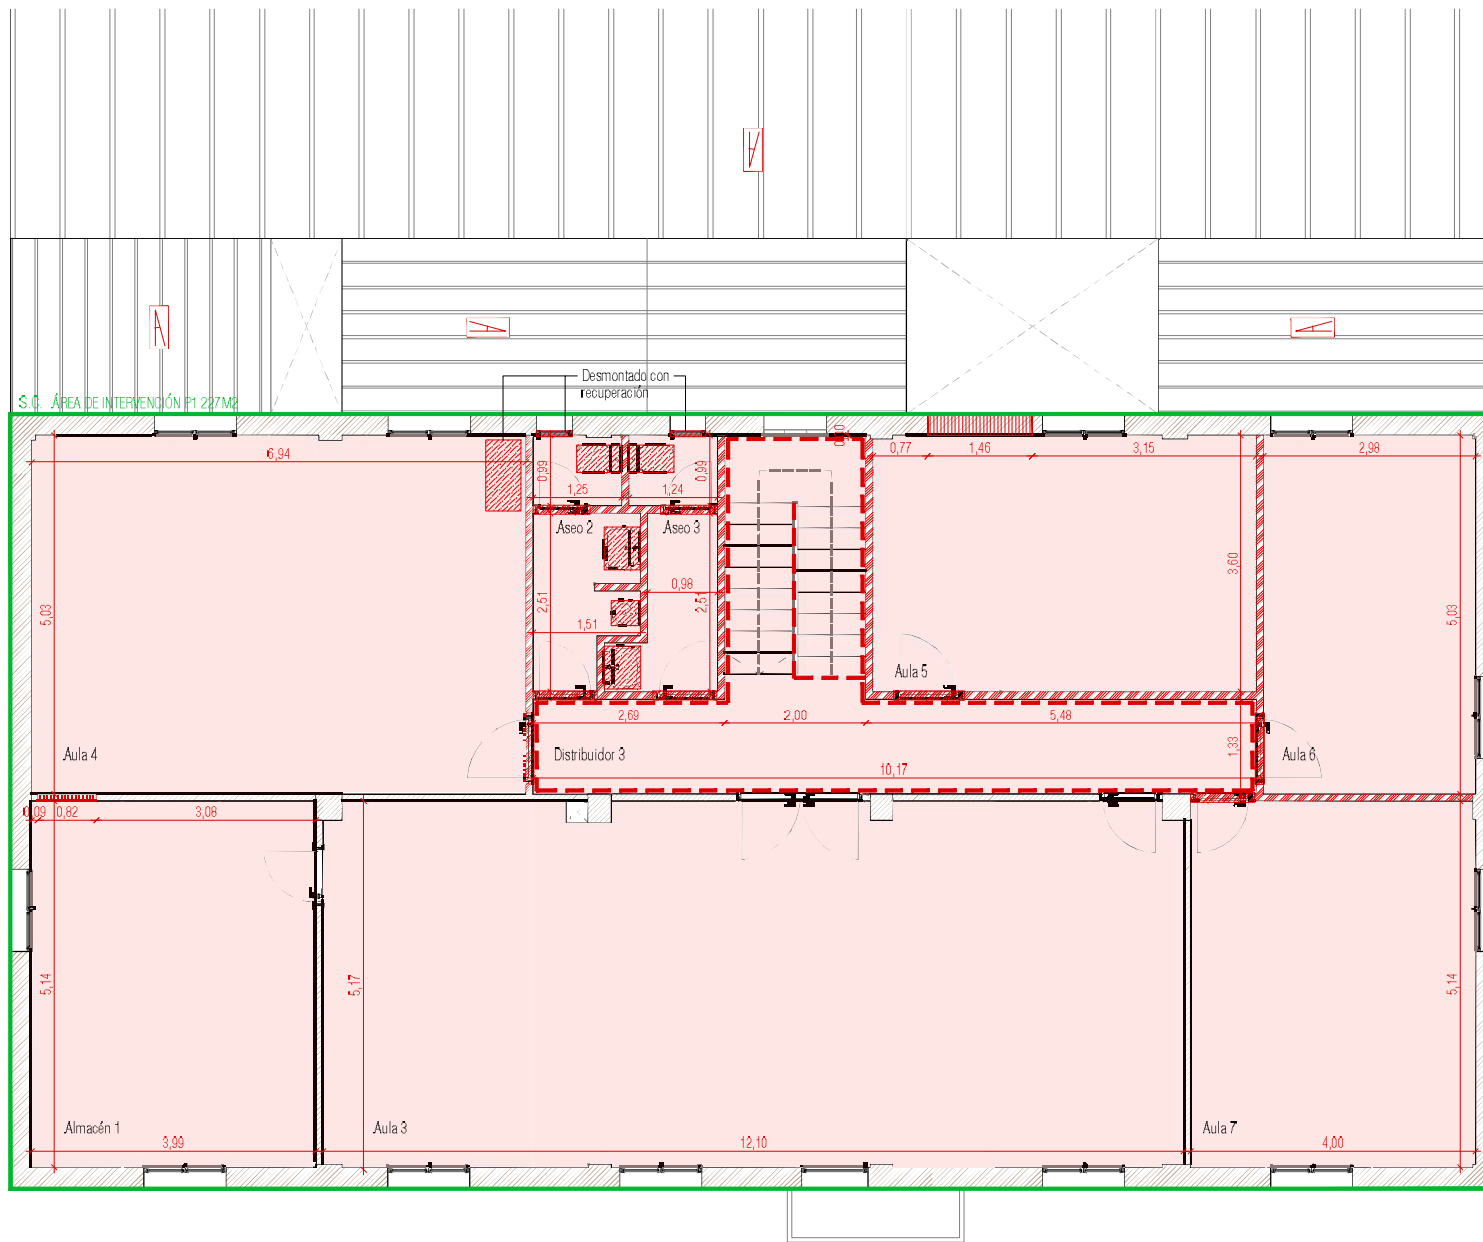

Vista aseos P1.



Vista distribuidor P1.

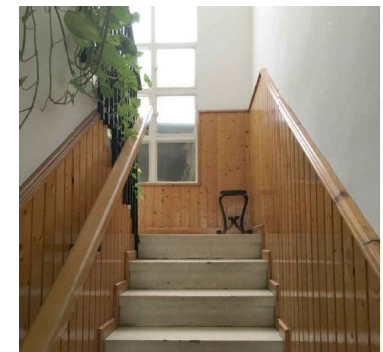

Vista escalera.

LEYENDA

- Demolición
- Levantado de pavimento
- Desmontaje zócalo madera
- Excavación cimentación
- Desmontaje de mobiliario
- Apertura de huecos
- Desmontaje de barandilla

PLANTA PRIMERA

INTERVENCIÓN DE ACCESIBILIDAD EN EL CENTRO CULTURAL DE EL BURGO DE EBRO  
 C/OLESA Nº29 EL BURGO DE EBRO (ZARAGOZA). 50730  
 PROYECTORES: EXCMO AYUNTAMIENTO DE EL BURGO DE EBRO  
 EQUIPO REDACTOR:



**GRUPO GEN ARQUITECTURA**

T. 876 811 464

C/Baja nº10, Eplia, Zaragoza

**EA02** DEMOLICIONES II

DIN A3 1/75



REF. 2019\_106 FECHA 2019/10




COLEGIADO OFICIAL DE ARQUITECTOS DE ARAGÓN | Demarcación de ZARAGOZA.  
 VISADO Normal con fecha 22/10/2019. Número de expediente/fase ZA2019003623400


Documento con firma electrónica. Autenticidad verificable en [coaa.egestion.es/validacion.aspx](http://coaa.egestion.es/validacion.aspx) con CSV: xxxxxxxxxxxxxxxxxxxxxxxx



SECCIÓN LONGITUDINAL. SL

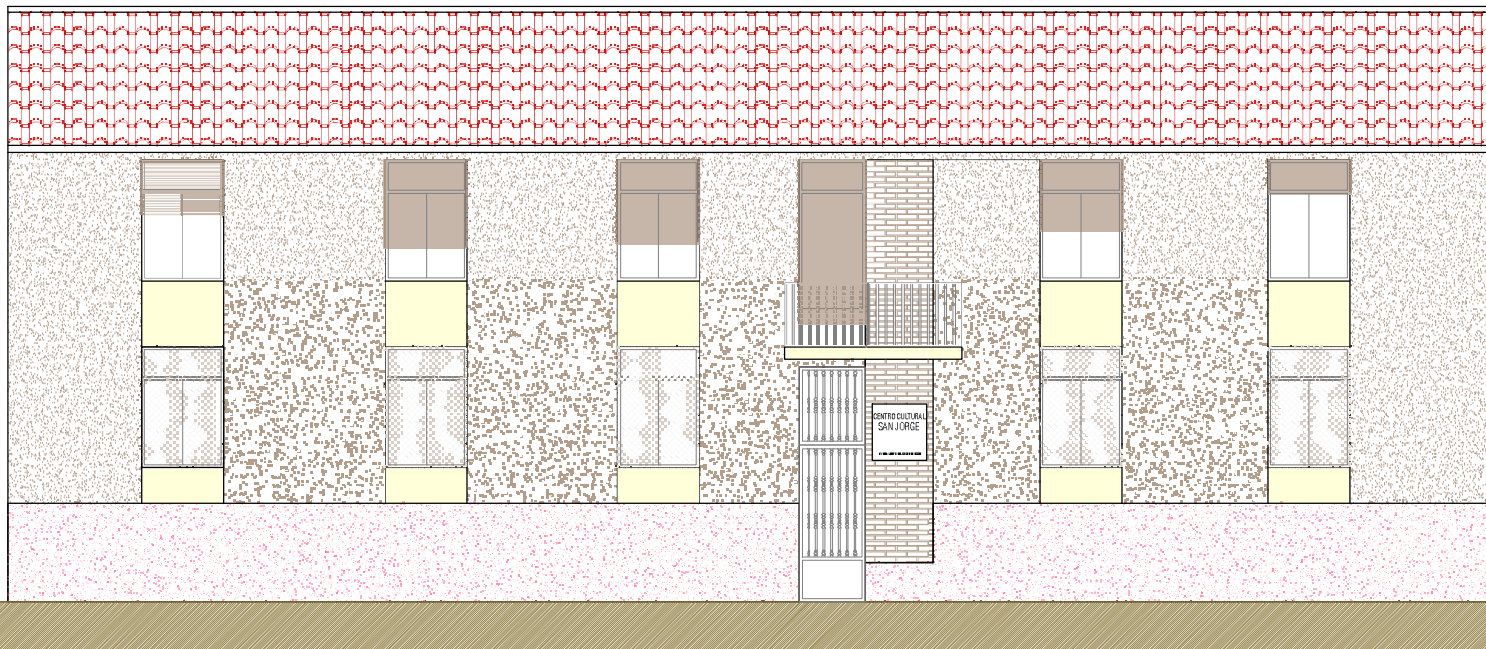

ALZADO PRINCIPAL. C/IGLESIA

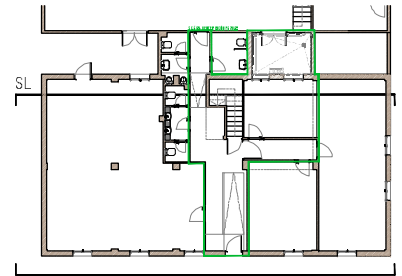


ALZADO

LEYENDA

- Demolición
- Levantado de pavimento
- Desmontaje de mobiliario
- Apertura huecos
- Desmontaje zócalo madera.
- Desmontaje de barandilla.



Vista fachada principal.

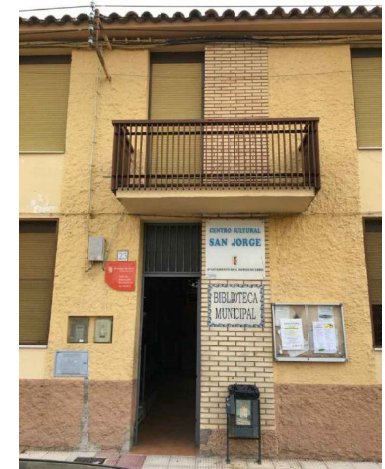

Vista acceso principal.

INTERVENCIÓN DE ACCESIBILIDAD EN EL CENTRO CULTURAL DE EL BURGO DE EBRO  
 C/ IGLESIA Nº10 EL BURGO DE EBRO (ZARAGOZA). 50730  
 PROYECTORES: EXCMO AYUNTAMIENTO DE EL BURGO DE EBRO  
 EQUIPO REDACTOR:



**GRUPO GEN ARQUITECTURA**

T. 876 611 464

C/Baja nº10, Eplia, Zaragoza

**EA03** DEMOLICIONES III

DIN A3 1/75





REF. 2019\_106 FECHA 2019/10



COLEGIO OFICIAL DE ARQUITECTOS DE ARAGÓN | Demarcación de ZARAGOZA.  
 VISADO Normal con fecha 22/10/2019. Número de expediente/fase ZA2019003623400.

Documento con firma electrónica. Autenticidad verificable en [coaa.e-gestion.es/validacion.aspx](http://coaa.e-gestion.es/validacion.aspx) con CSV: xxxxxxxxxxxxxxxxxxxxxxxxx

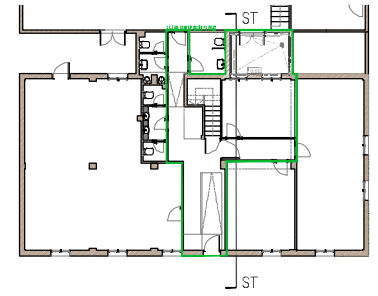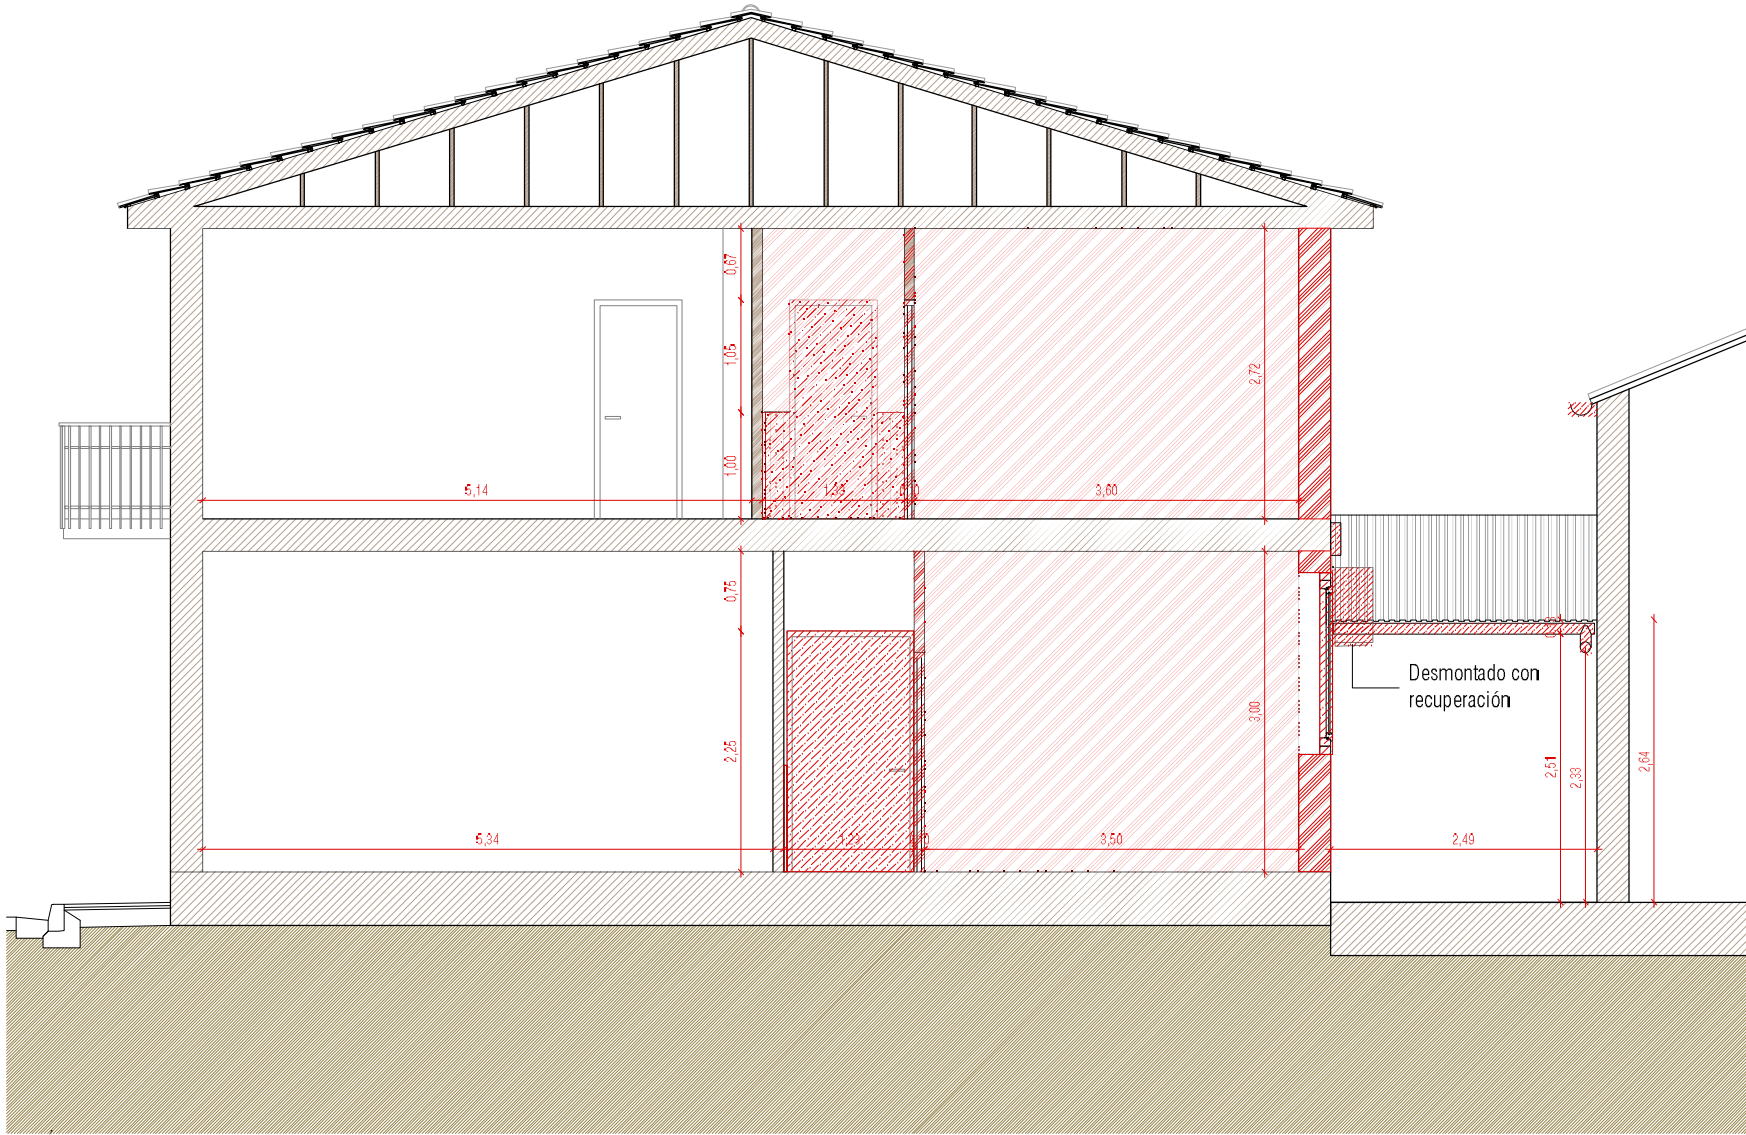

LEYENDA

- Demolición
- Levantado de pavimento
- Desmontaje de mobiliario
- Apertura huecos
- Desmontaje zócalo madera
- Desmontaje de barandilla



Vista 01 Patio.



Vista 02 Patio.

SECCIÓN TRANSVERSAL

INTERVENCIÓN DE ACCESIBILIDAD EN EL CENTRO CULTURAL DE EL BURGO DE EBRO  
 C/OLESA Nº99 EL BURGO DE EBRO (ZARAGOZA), 50730  
 PROMOTORES: EXCMO AYUNTAMIENTO DE EL BURGO DE EBRO  
 EQUIPO REDACTOR:




**GRUPO GEN**  
**ARQUITECTURA**

T. 876 611 464

C/Baja nº10, Eplia, Zaragoza

**EA04** DEMOLICIONES IV

DIN A3 1/50

 

REF. 2019\_106 FECHA 2019/10



COLEGIO OFICIAL DE ARQUITECTOS DE ARAGÓN | Demarcación de ZARAGOZA.  
 VISADO Normal con fecha 22/10/2019, Número de expediente/fase ZA.2019003623400

Documento con firma electrónica. Autenticidad verificable en [coaa.egestion.es/validacion.aspx](http://coaa.egestion.es/validacion.aspx) con CSV: xxxxxxxxxxxxxxxxxxxxxxxxx