

PLANO DE EMPLAZAMIENTO  
 ESCALA: 1/2.000

\*El contenido de este documento ha sido sometido a un proceso de seudonimización de datos en cumplimiento de lo dispuesto en el Reglamento Europeo de Protección de Datos (2016/679)



PLANO DE SITUACION  
 ESCALA: 1/10.000



**ESTUDIO DE SEGURIDAD Y SALUD**  
**DE RENOVACIÓN DE CÉSPED Y EQUIPAMIENTO DEPORTIVO EN C.F.M**



**PLANO**  
**ESS1**



PROMOTOR AYUNTAMIENTO DE EL BURGO DE EBRO  
 EMPLAZAMIENTO C/ DEL JUSTICIA MAYOR Nº4. EL BURGO DE EBRO (ZARAGOZA)

<b>SITUACION Y EMPLAZAMIENTO</b>	FECHA	ESCALA	ARC JITECTO
	JULIO 2018	1/200	XXXXXXXXXX

VALLA EXISTENTE  
CIERRE PERIMETRAL





  
 PROHIBIDA LA ENTRADA A TODA  
 PERSONA AJENA A LA OBRA  
 PUERTA ACCESO PERSONAL


  
 PROHIBIDA LA ENTRADA A TODA  
 PERSONA AJENA A LA OBRA

5.40



VALLA EXISTENTE  
CIERRE PERIMETRAL

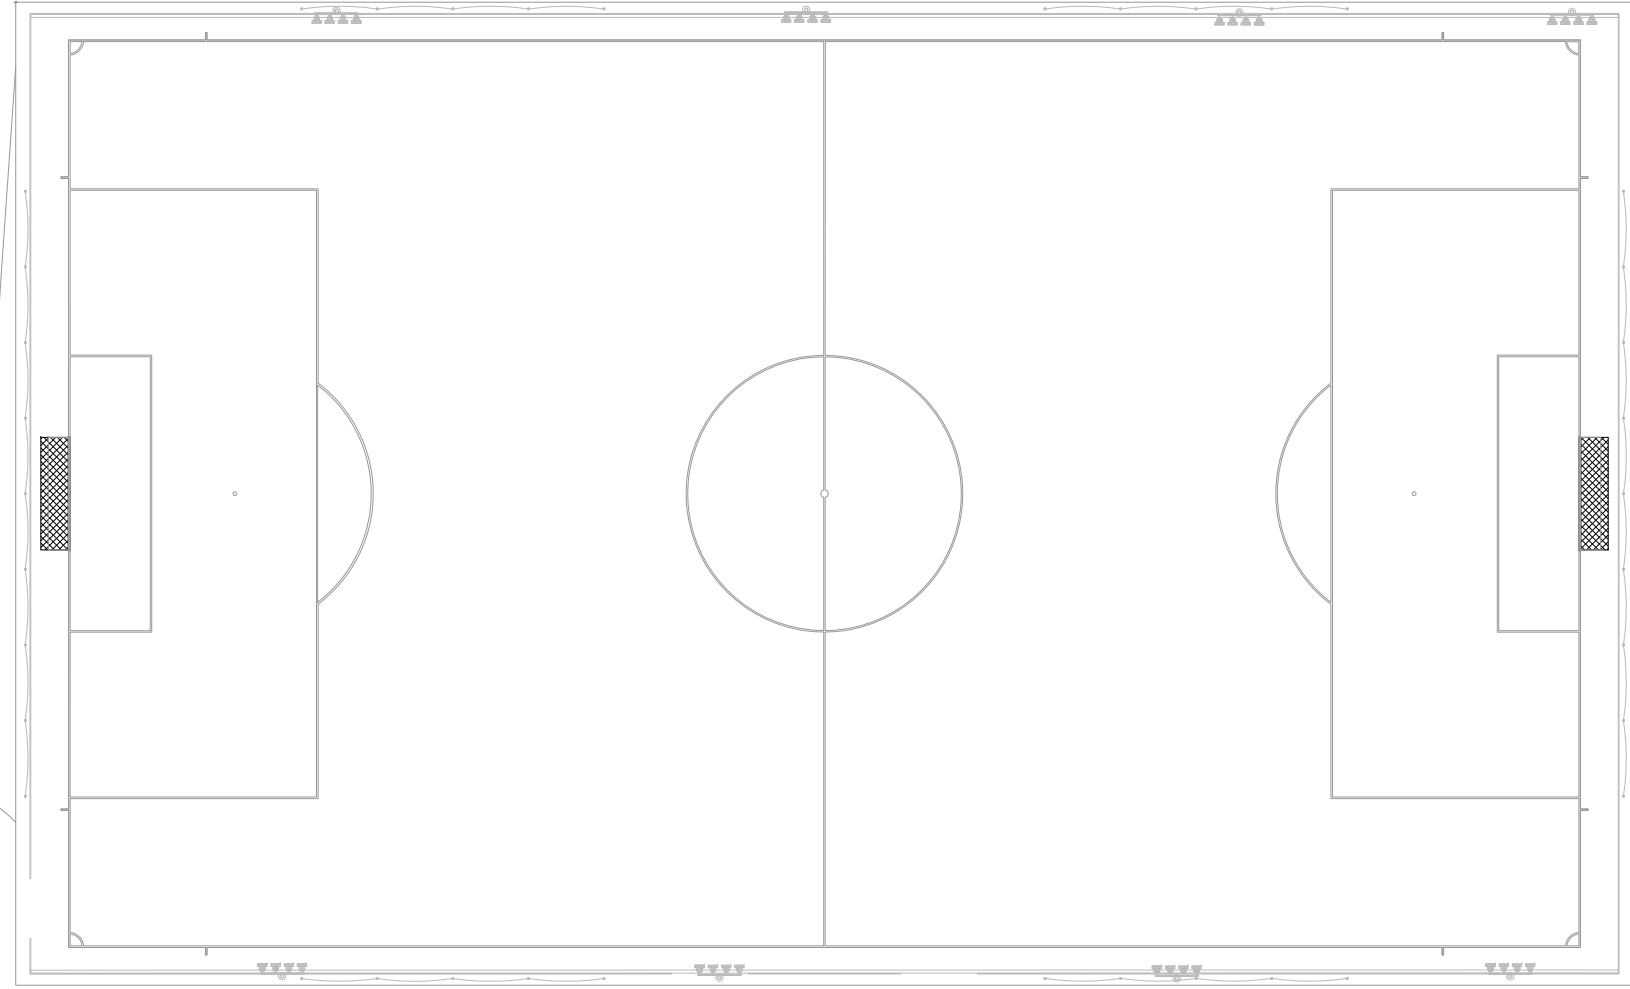

VALLA EXISTENTE  
CIERRE PERIMETRAL

EXTINTOR  
21A-113B

CUADRO ELECTRICO  
PRINCIPAL DE LA OBRA

EXTINTOR CO2

EDIFICIO EXISTENTE  
VESTUARIOS Y BAR

## ESTUDIO DE SEGURIDAD Y SALUD

### DE RENOVACIÓN DE CÉSPED Y EQUIPAMIENTO DEPORTIVO EN C.F.M

PLANO  
**ESS2**

PROMOTOR

AYUNTAMIENTO DE EL BURGO DE EBRO

EMPLAZAMIENTO

C/ DEL JUSTICIA MAYOR Nº4. EL BURGO DE EBRO (ZARAGOZA)

## ORDENACIÓN GENERAL Y PROTEC. COLECTIVAS

FECHA



JULIO 2018

ESCALA

1/500

ARQUITECTO

\*Consta firma  
xxxxxxxxx

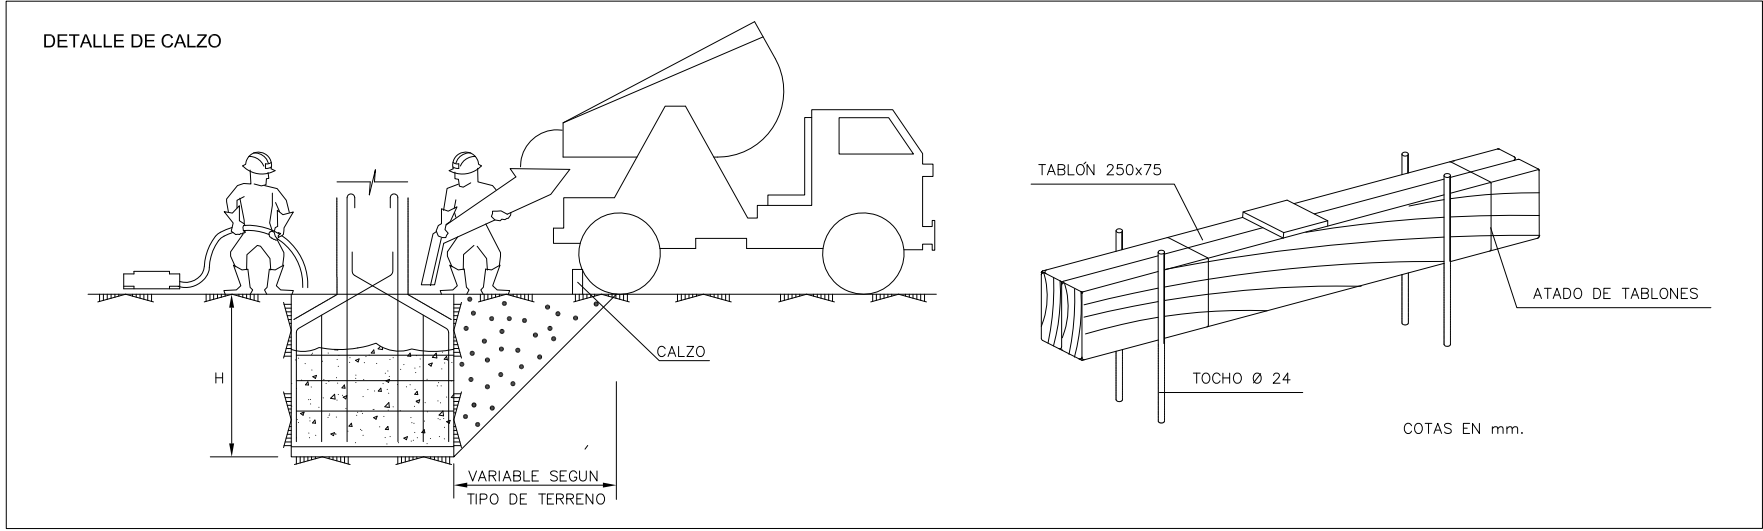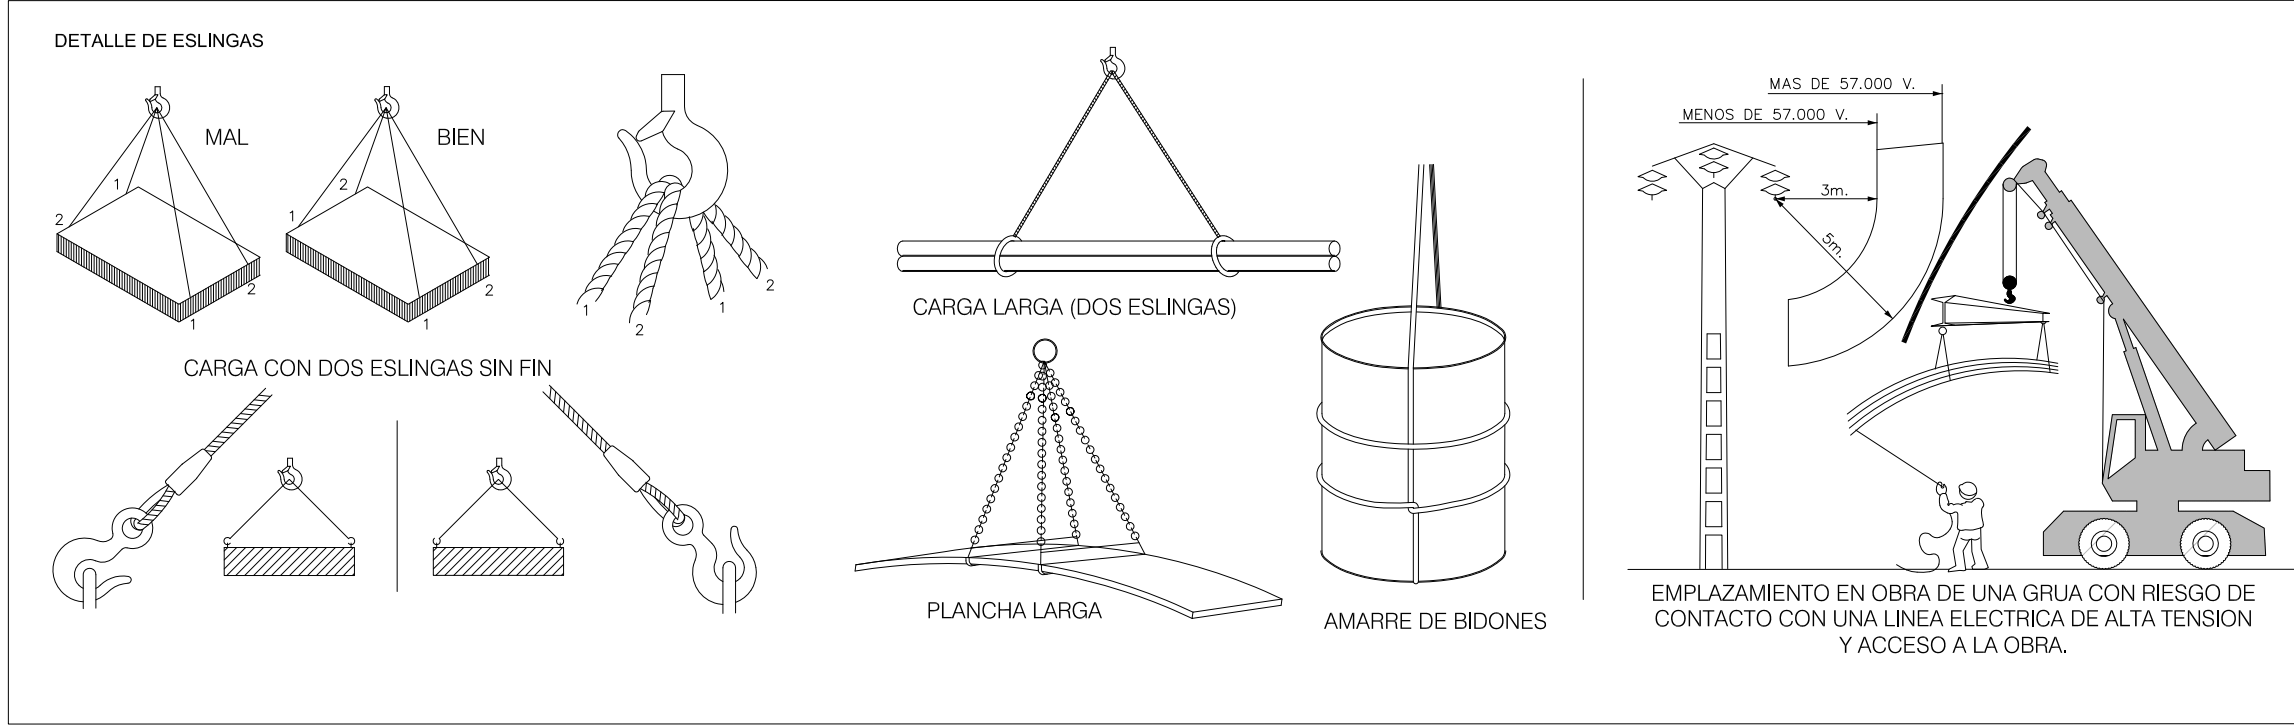

PLANO  
**ESS3**

**ESTUDIO DE SEGURIDAD Y SALUD  
DE RENOVACIÓN DE CÉSPED Y EQUIPAMIENTO DEPORTIVO EN C.F.M**

PROMOTOR AYUNTAMIENTO DE EL BURGO DE EBRO  
EMPLAZAMIENTO C/ DEL JUSTICIA MAYOR Nº4. EL BURGO DE EBRO (ZARAGOZA)

<b>FECHA</b>	<b>ESCALA</b>	<b>ARC JITECTO</b>
JULIO 2018	S/E	*Consta firma XXXXXXXXXX

DETALLES

SIGNIFICADO DE LA SEÑAL	SIMBOLO	COLORES			SEÑAL DE ADVERTENCIA	SIGNIFICADO DE LA SEÑAL	SIMBOLO	COLORES			SEÑAL DE ADVERTENCIA	SIGNIFICADO DE LA SEÑAL	SIMBOLO	COLORES			SEÑAL DE SEGURIDAD
		DEL SIMBOLO	DE SEGURIDAD	DE CONTRASTE				DEL SIMBOLO	DE SEGURIDAD	DE CONTRASTE				DEL SIMBOLO	DE SEGURIDAD	DE CONTRASTE	
PROTECCION OBLIGATORIA DE LOS PIES		BLANCO	AZUL	BLANCO		CAIDAS AL MISMO NIVEL		BLANCO	AZUL	BLANCO		NO TOCAR		NEGRO	ROJO	BLANCO	
PROTECCION OBLIGATORIA DE LA VISTA		BLANCO	AZUL	BLANCO		CAIDAS A DISTINTO NIVEL		BLANCO	AZUL	BLANCO		PROHIBIDO ACCESO A LA ESCALERA		NEGRO	ROJO	BLANCO	
PROTECCION OBLIGATORIA DE LAS MANOS		BLANCO	AZUL	BLANCO		ALTA TEMPERATURA		BLANCO	AZUL	BLANCO		PROHIBIDO EL PASO ANDAMIAJE INCOMPLETO		NEGRO	ROJO	BLANCO	
PROTECCION OBLIGATORIA DE LA CABEZA		BLANCO	AZUL	BLANCO		BAJA TEMPERATURA		BLANCO	AZUL	BLANCO		PROHIBIDO CIRCULAR BAJO CARGAS SUSPENDIDAS		NEGRO	ROJO	BLANCO	
PROTECCION OBLIGATORIA DE LOS OIDOS		BLANCO	AZUL	BLANCO		RADIACIONES LASER		BLANCO	AZUL	BLANCO		PROHIBIDO EL USO DE MONTACARGAS A PRESION		NEGRO	ROJO	BLANCO	
PROTECCION OBLIGATORIA DE VIAS RESPIRATORIAS		BLANCO	AZUL	BLANCO		CARRETIILLAS DE MANUTENCION		BLANCO	AZUL	BLANCO		PROHIBIDO PERMANECER EN EL RADIO DE ACCION DE MAQUINARIA		NEGRO	ROJO	BLANCO	
											PROHIBIDO TRANSPORTAR A PERSONAS		NEGRO	ROJO	BLANCO		



**ESTUDIO DE SEGURIDAD Y SALUD**  
**DE RENOVACIÓN DE CÉSPED Y EQUIPAMIENTO DEPORTIVO EN C.F.M**

PLANO  
**ESS4**





PROMOTOR AYUNTAMIENTO DE EL BURGO DE EBRO  
EMPLAZAMIENTO C/ DEL JUSTICIA MAYOR Nº4. EL BURGO DE EBRO (ZARAGOZA)

**DETALLE**  
**SEÑALIZACIÓN DE OBRA**

FECHA	ESCALA	ARQUITECTO
JULIO 2018	S/E	*Consta firma N ..XXXXXXXXX E

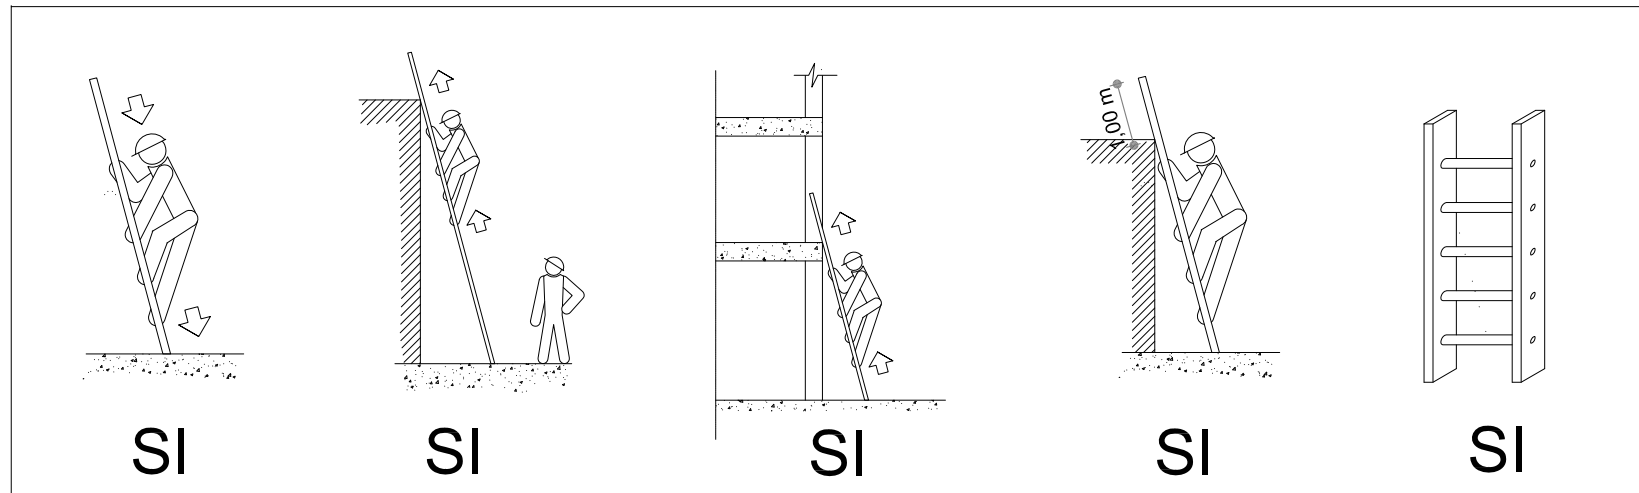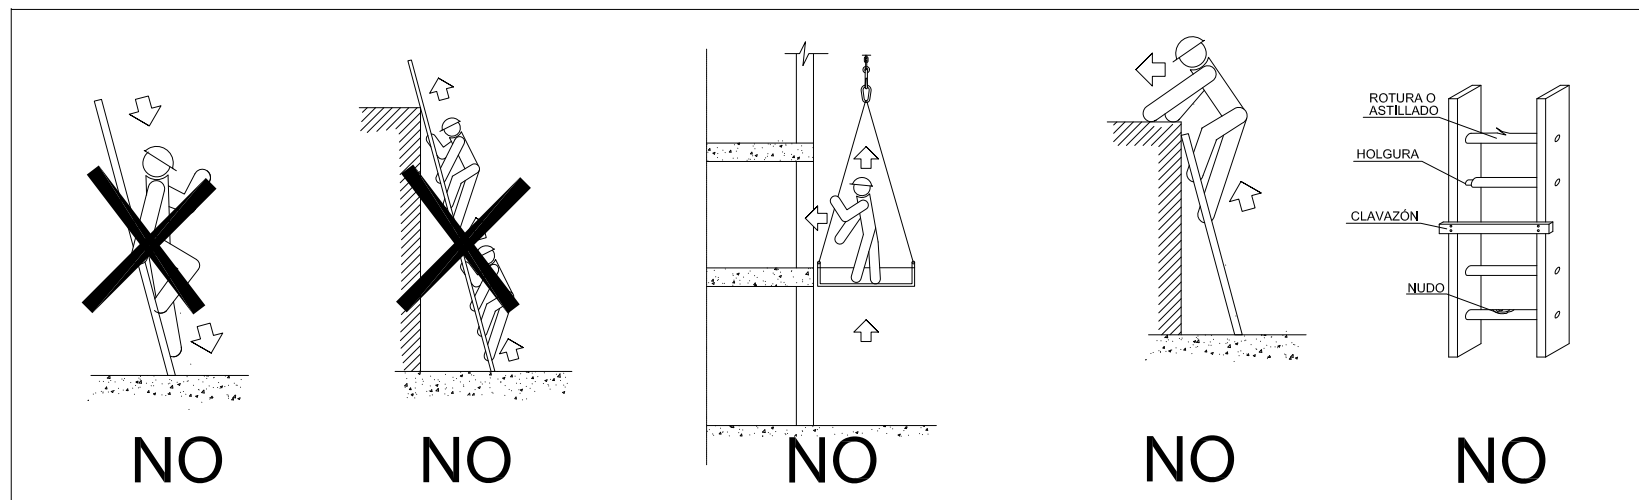

A.- CÓMO LEVANTAR Y TRANSPORTAR EN DISTANCIAS CORTAS. B.- CÓMO LEVANTAR Y CARGAR SOBRE EL HOMBRO.

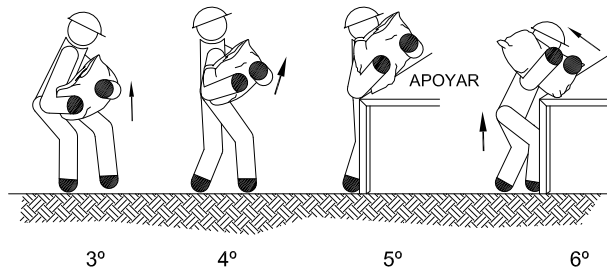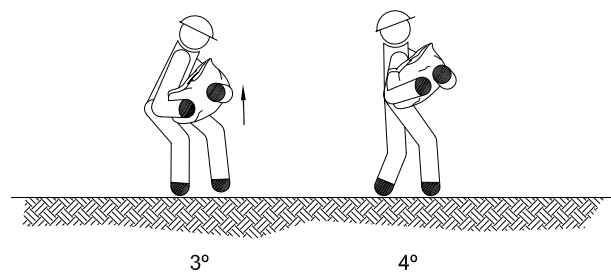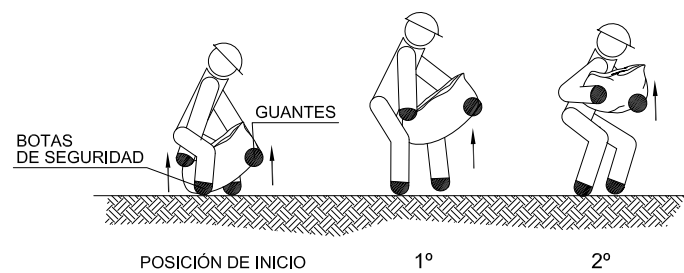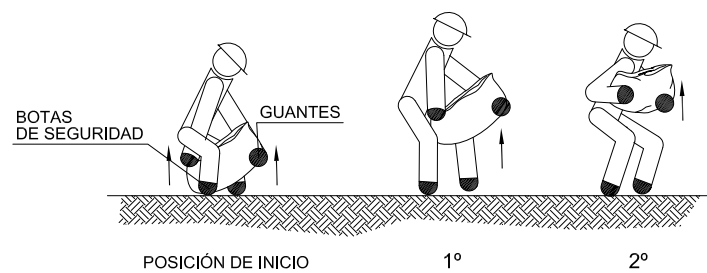

<b>ESTUDIO DE SEGURIDAD Y SALUD</b>			<b>PLANO</b> <b>ESS5</b>
<b>DE RENOVACIÓN DE CÉSPED Y EQUIPAMIENTO DEPORTIVO EN C.F.M</b>			
PROMOTOR		AYUNTAMIENTO DE EL BURGO DE EBRO	
EMPLAZAMIENTO		C/ DEL JUSTICIA MAYOR Nº4. EL BURGO DE EBRO (ZARAGOZA)	
<b>DETALLES</b> <b>NORMAS DE SEGURIDAD</b>		FECHA	ARC JITECTO
		JULIO 2018	*Consta firma -XXXXXXXXXX
		ESCALA	
		S/E	


**PROTECCIONES INDIVIDUALES**

**PRENDAS PARA LA LLUVIA**  
ARTICULO 50 (Plan nacional de O.G. de S.H.)




TRAJE IMPERMEABLE, compuesto por chaqueta con capucha, botafijos de seguridad y pantalón

**ELEMENTOS DE SEÑALIZACIÓN PERSONAL**

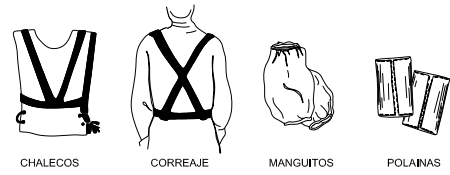

CHALECOS CORREAJE MANGUITOS POLAINAS

**BOTAS CON PUNTERA DE ACERO, CLASE I Y CON PUNTERA Y PLANTILLA DE ACERO, CLASE III**

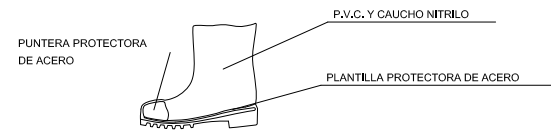

**BOTA INDUSTRIAL PARA EL AGUA**




Piso antideslizante, con resistencia a la grasa e hidrocarburos

**BOTA PARA ELECTRICISTA**



PUNTERA DE PLASTICO. Trabajos para B.T. y maniobras en B.T.

**PROTECCIONES DE OIDOS**

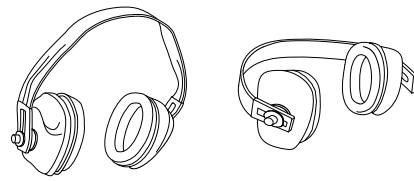

CLASE "A" arnes en la cabeza


CLASE "B" arnes en la nuca

**PROTECCION CRANEAL**  
ARTICULO 143 (Plan nacional de O.G. de S.H.)



CASCO DE SEGURIDAD con pantalla antiproyecciones  
Visor abatible

**PANTALLAS DE SEGURIDAD**  
ARTICULO 144 (Plan nacional de O.G. de S.H.)

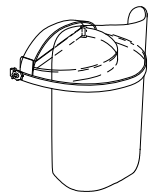



Pantalla de acetato transparente, con adaptados a casco  
Visor abatible

**GAFAS DE MONTURA UNIVERSAL CONTRA IMPACTOS**  
ARTICULO 145 (Plan nacional de O.G. de S.H.)





**CLASE "A"**

**TIPO 1**

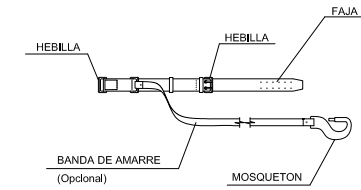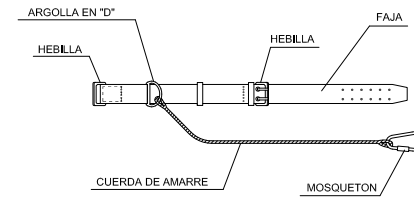

**TIPO 2**

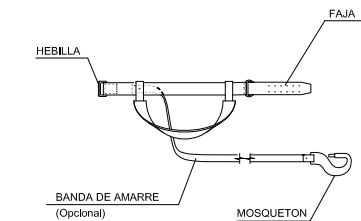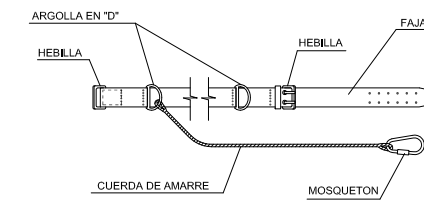

**LEYENDA**

CINTURON DE SUJECION, CLASE "A".-Norma Tec. RE MT-13

PARA TRABAJOS EN LOS QUE LOS DESPLAZAMIENTOS DEL USUARIO SEAN LIMITADOS.

CINTURON DE SUJECION, CLASE "B".-Norma Tec. RE MT-21

PARA TRABAJOS EN LOS QUE EXISTAN SOLAMENTE ESFUERZOS ESTATICOS SIN POSIBILIDAD DE CAIDA LIBRE.


CINTURON DE SUJECION, CLASE "C".-Norma Tec. RE MT-22

PARA TRABAJOS QUE REQUIERAN DESPLAZAMIENTOS DEL USUARIO CON POSIBILIDAD DE CAIDA LIBRE.

**PROTECCIONES INDIVIDUALES**


**CLASE "C"**

**TIPO 1**

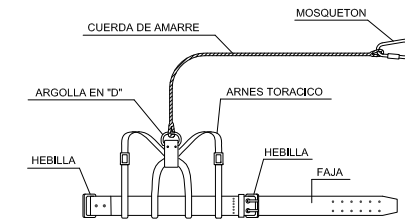


AMORTIGUADOR DE CAIDA (Opcional)


**TIPO 2**

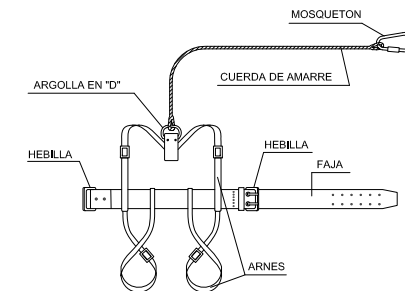

AMORTIGUADOR DE CAIDA (Opcional)

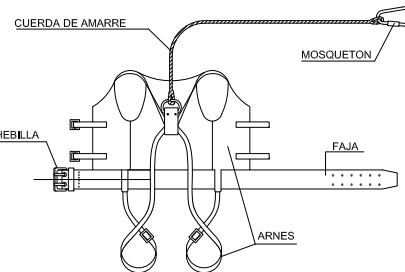

AMORTIGUADOR DE CAIDA (Opcional)

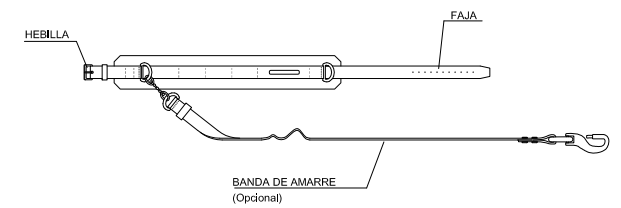

**ESTUDIO DE SEGURIDAD Y SALUD DE RENOVACIÓN DE CÉSPED Y EQUIPAMIENTO DEPORTIVO EN C.F.M**

PLANO **ESS6**

PROMOTOR AYUNTAMIENTO DE EL BURGO DE EBRO  
EMPLAZAMIENTO C/ DEL JUSTICIA MAYOR Nº4. EL BURGO DE EBRO (ZARAGOZA)

**DETALLES EPI'S**

FECHA JULIO 2018  
ESCALA S/E  
ARQUITECTO \*Consta firma  
XXXXXXXXXX